

circuit	type	Qte	gélatine	Mémo réglage	perche
1	PC 1KW	1	119#	<b>Face générale</b> - Jardin : couper pendrillon - Cour : couper pendrillon - Face : couper bord plateau - Lointain : couper rideau de fils	
2	PC 1KW	1			
3	PC 1KW	1			
4	PC 1KW	1			
5	PC 1KW	1			
6	PC 1KW	1			
7	Déc 613 sx	1	L205	Porte entière léger flou	
8	PC 1KW	1	119#	Face ruine couper rideau et au sable	
9	PC 1KW	1	119#	Ponctuel Laeila porte côté cour	
10	Déc 613 sx	1	174+202+132#	Latéraux avant scène – couper rideau et face	
11	Déc 613 sx	1	174+202+132#		
12	PC 1KW	1	174+202+119#	Ponctuel Alexis/Fabien repère plan	
13	Déc 614 sx	1	174+202+132#	Latéraux avant scène – couper au rideau jardin- couper au sol bas de la porte	Sol H=50cm
14	Déc 614 sx	1	174+202+132#		
15	Déc 614 sx	1	174+202+132#	Latéral couper rideau-cour 1ère ruine	Sol H=50cm
16	Déc 614 sx	1	174+202+132#	Latéral couper rideau - porte entière	
17	Déc 613 sx	1	201+132#	Latéraux arrière scène : Couper rideau cour Couper rideau fond de scène Couper au sol jusqu'au stèles	Sol H=50cm
18	Déc 613 sx	1	201+132#		
19	Déc 613 sx	1	201+132#		
20	Déc 613 sx	2	106	Rideau de fils	Pied et platine
21	PC 1KW	2	174+202+119#	Rattrapage face	
22	PC 1KW	1	174+202+119#	Ponctuel Thomas	
23	PC 1KW	1	174+202+119#	Rattrapage face – couper rideau Et bord plateau	
24	PC 1KW	2	174+202+119#		
25	PC 1KW	2	206+119#	Rattrapage face – couper rideau Et bord plateau	
26	PC 1KW	2	206+119#		
27	PC 1KW	2	206+119#		
28	Déc 613 sx	1	206+132#	Couloir devant rideau de fils	
29	Déc 614 sx	1	174+202+132#	Couloir arrière scène (3ème au lointain)	
30	PC 1KW	1	174+202+119#	Ponctuel Bernard	

circuit	type	Qte	gélatine	Mémo réglage	perche
31	PC 2 KW	1	201+201+119#	Contre ouverture porte	
32	PC 2 KW	1	200+119#	Contre stèles	
33	PC 2 KW	1			
34	PC 1 KW	2	174+202+119#	Rattrapage face	
35	PC 1 KW	1			
36	PC 1 KW	2			
37	Par 36	1	L106	Tête Thomas allongé	
39	Déc 614 sx	1	174+202+132#	Couloir arrière scène (2ème milieu)	
49	Déc 614 sx	1	174+202+132#	Couloir arrière scène (1er bord rideau)	



	Projecteur	Qté	Gélatine				
	Pc 1kw	28	119# X 8	174+202+119# X 14	206+132# X 6		
	Découpe 614 sx	7	174 + 202+132 X 7				
	Découpe 613 sx	9	174 + 202+132 X 2	201+132# X 3	106 X 2	206 X 1	205 X 1
	Pc 2kw	3	200+119# X 2	201+201+119# X 1			
	Par 36	1	106 X 1				

<b>Cie Mêtis</b>	<b>« Bab'el porte »</b>
Stéphane : 06 63 68 83 81	

## Lumière :

- Éclairage salle gradué circuit 50
- Jeu d'orgue à mémoire type « Avab presto » avec possibilité d'enregistrer une Mémoire sur un master temporisé
- Gélamines utilisées : 174 – 202 – 201 – 106 – 205 – 206 – 200 – 132# - 119#
- Régie en salle avec jeu d'orgue, lecteur DVD et CD accessible pour un seul régisseur

## Son :

- Diffusion classique adaptée à la salle
- Console son avec entrée micro et deux entrées stéréo pour lecteur cd et dvd
- Cette console doit permettre l'envoi de trois post fader, 1 pour retour de scène et deux pour l'envoi d'effets type reverb hall et delay
- Un micro statique de type akg 535 avec un petit pied de table (caché dans décor)
- Deux retours sur plateau (jardin et cour)
- Lecteur CD de qualité

## Vidéo :


- Projecteur vidéo luminosité 4000 lumens mini avec objectif adapté pour une Projection de face sur le rideau de fil de 7,5m de large X 5m de haut.
- Obturateur vidéo dmx
- Lecteur DVD de qualité

## Plateau :


- Sol : tapis de danse noir
- Sous perche longueur 7,5m à 5m de hauteur pour rideau de fil
- Accroche du harnais (fourni) pour le comédien (70 kgs) avec guindes noires sur deux points (espace=50cm) fixées sur perche électrique où contrebalancée (doit pouvoir être chargé où appuyé)
- Prévoir une dizaine de « pains » pour stabiliser les éléments du décor.

<b>Cie Mêtis</b>	<b>« Bab'el porte »</b>
------------------	-------------------------

<b>Stéphane : 06 63 68 83 81</b>
----------------------------------

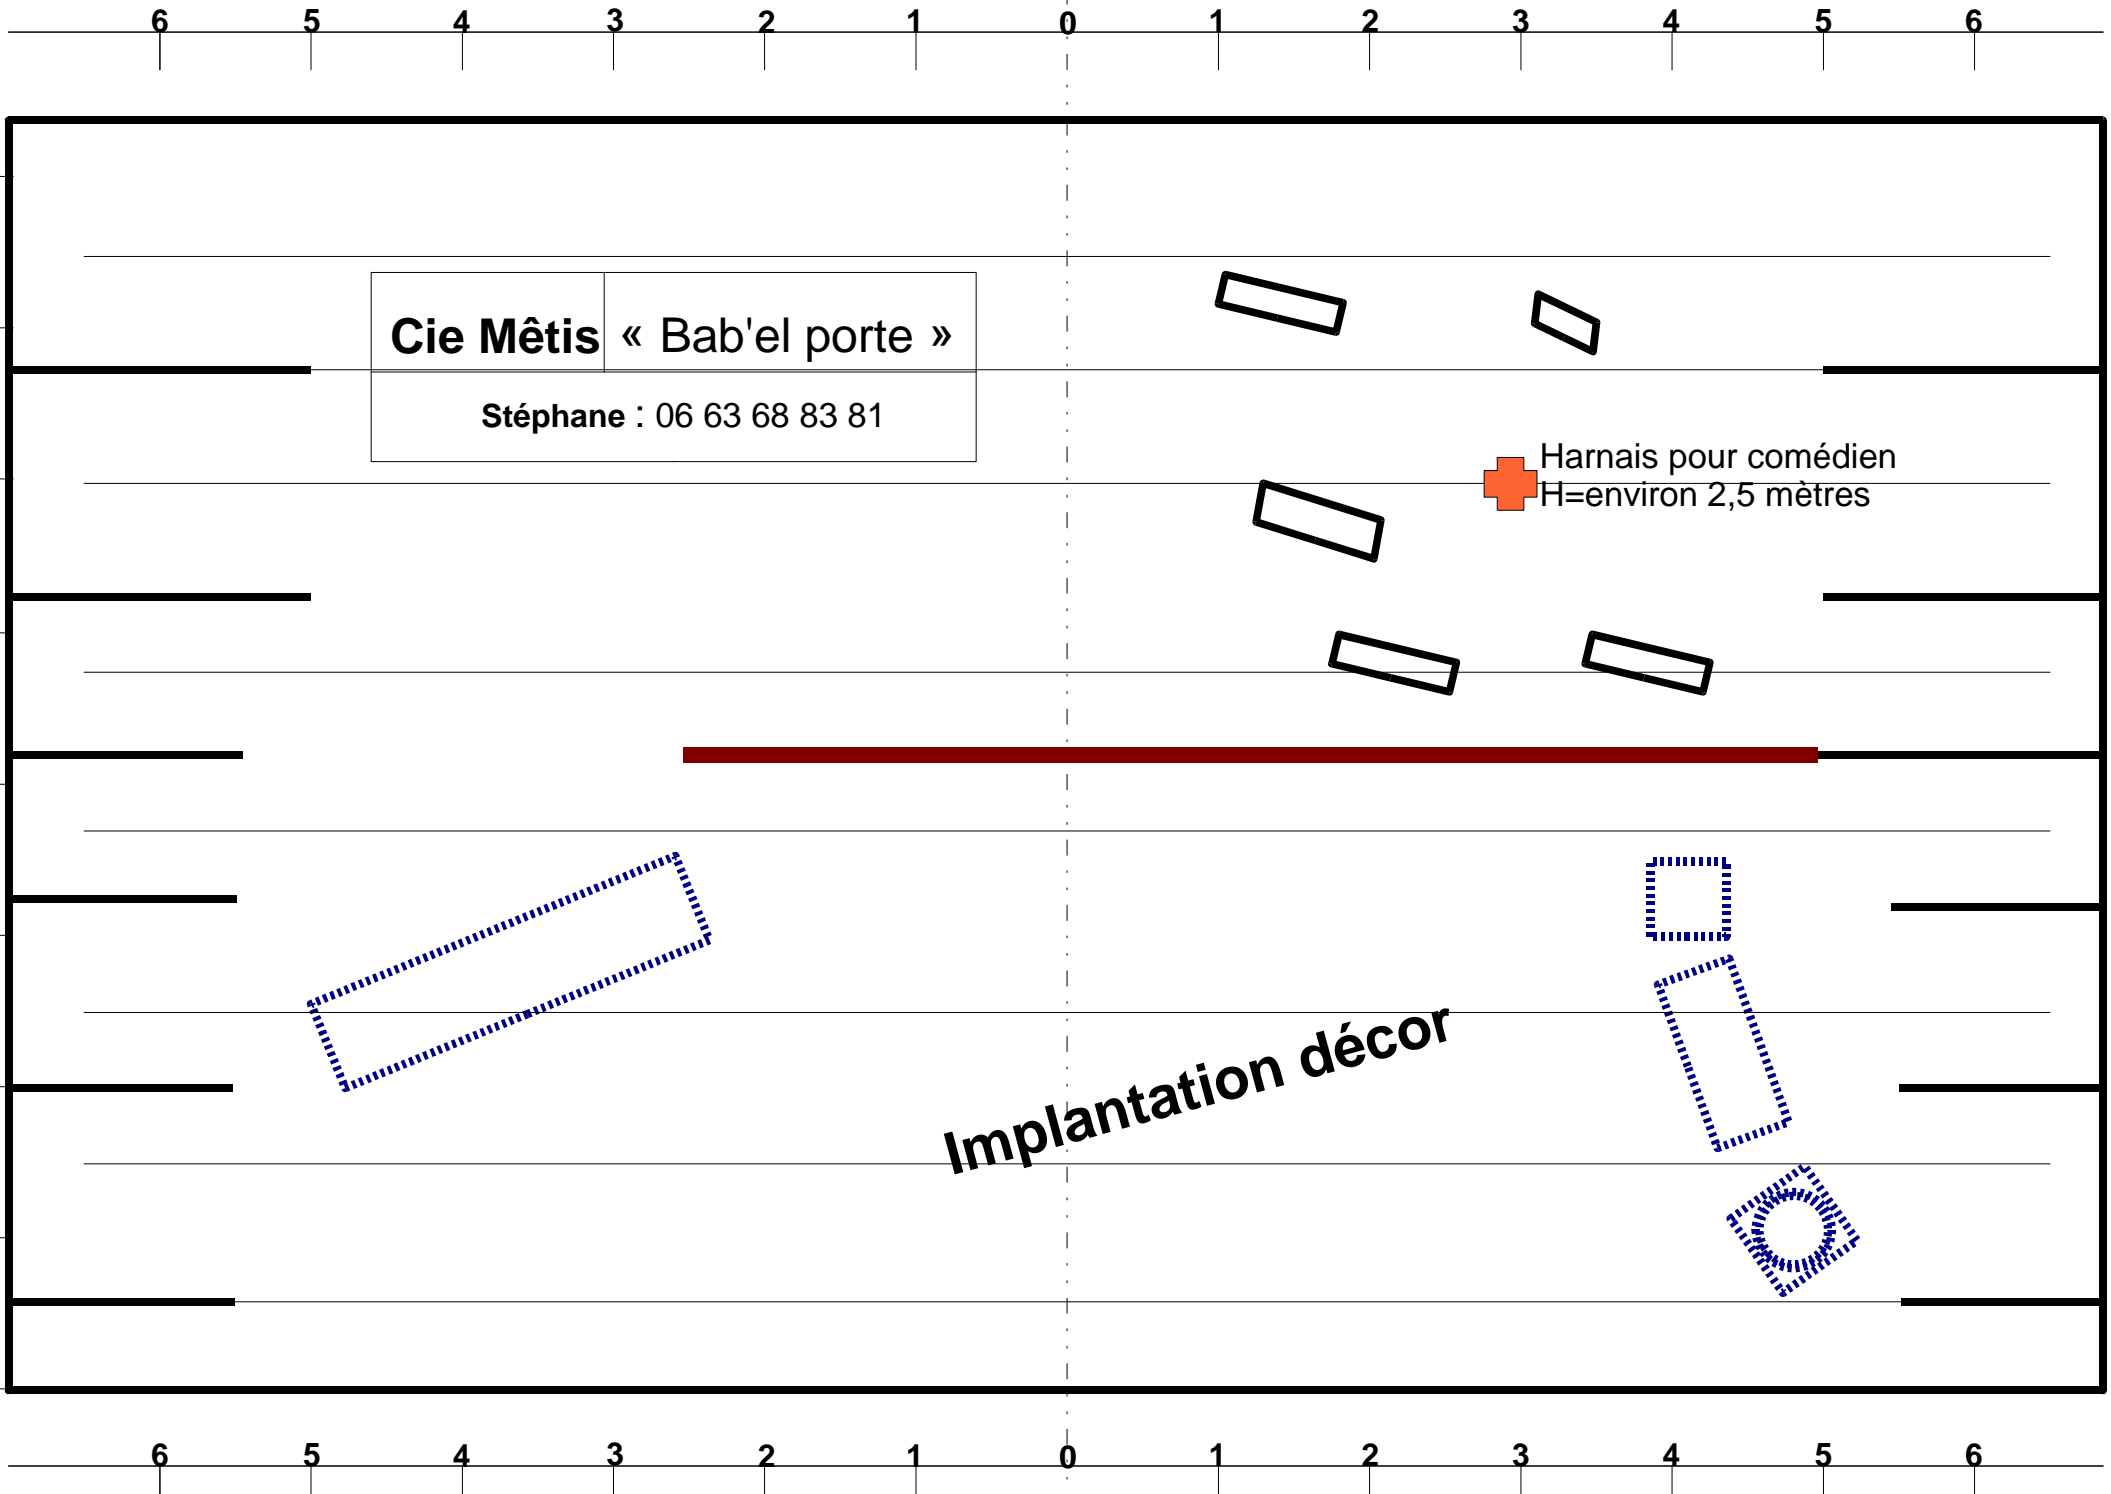



**Cie Mêtis « Bab'el porte »**  
Stéphane : 06 63 68 83 81

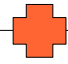 Harnais pour comédien  
H=environ 2,5 mètres

**Implantation décor**



# Implantation perches

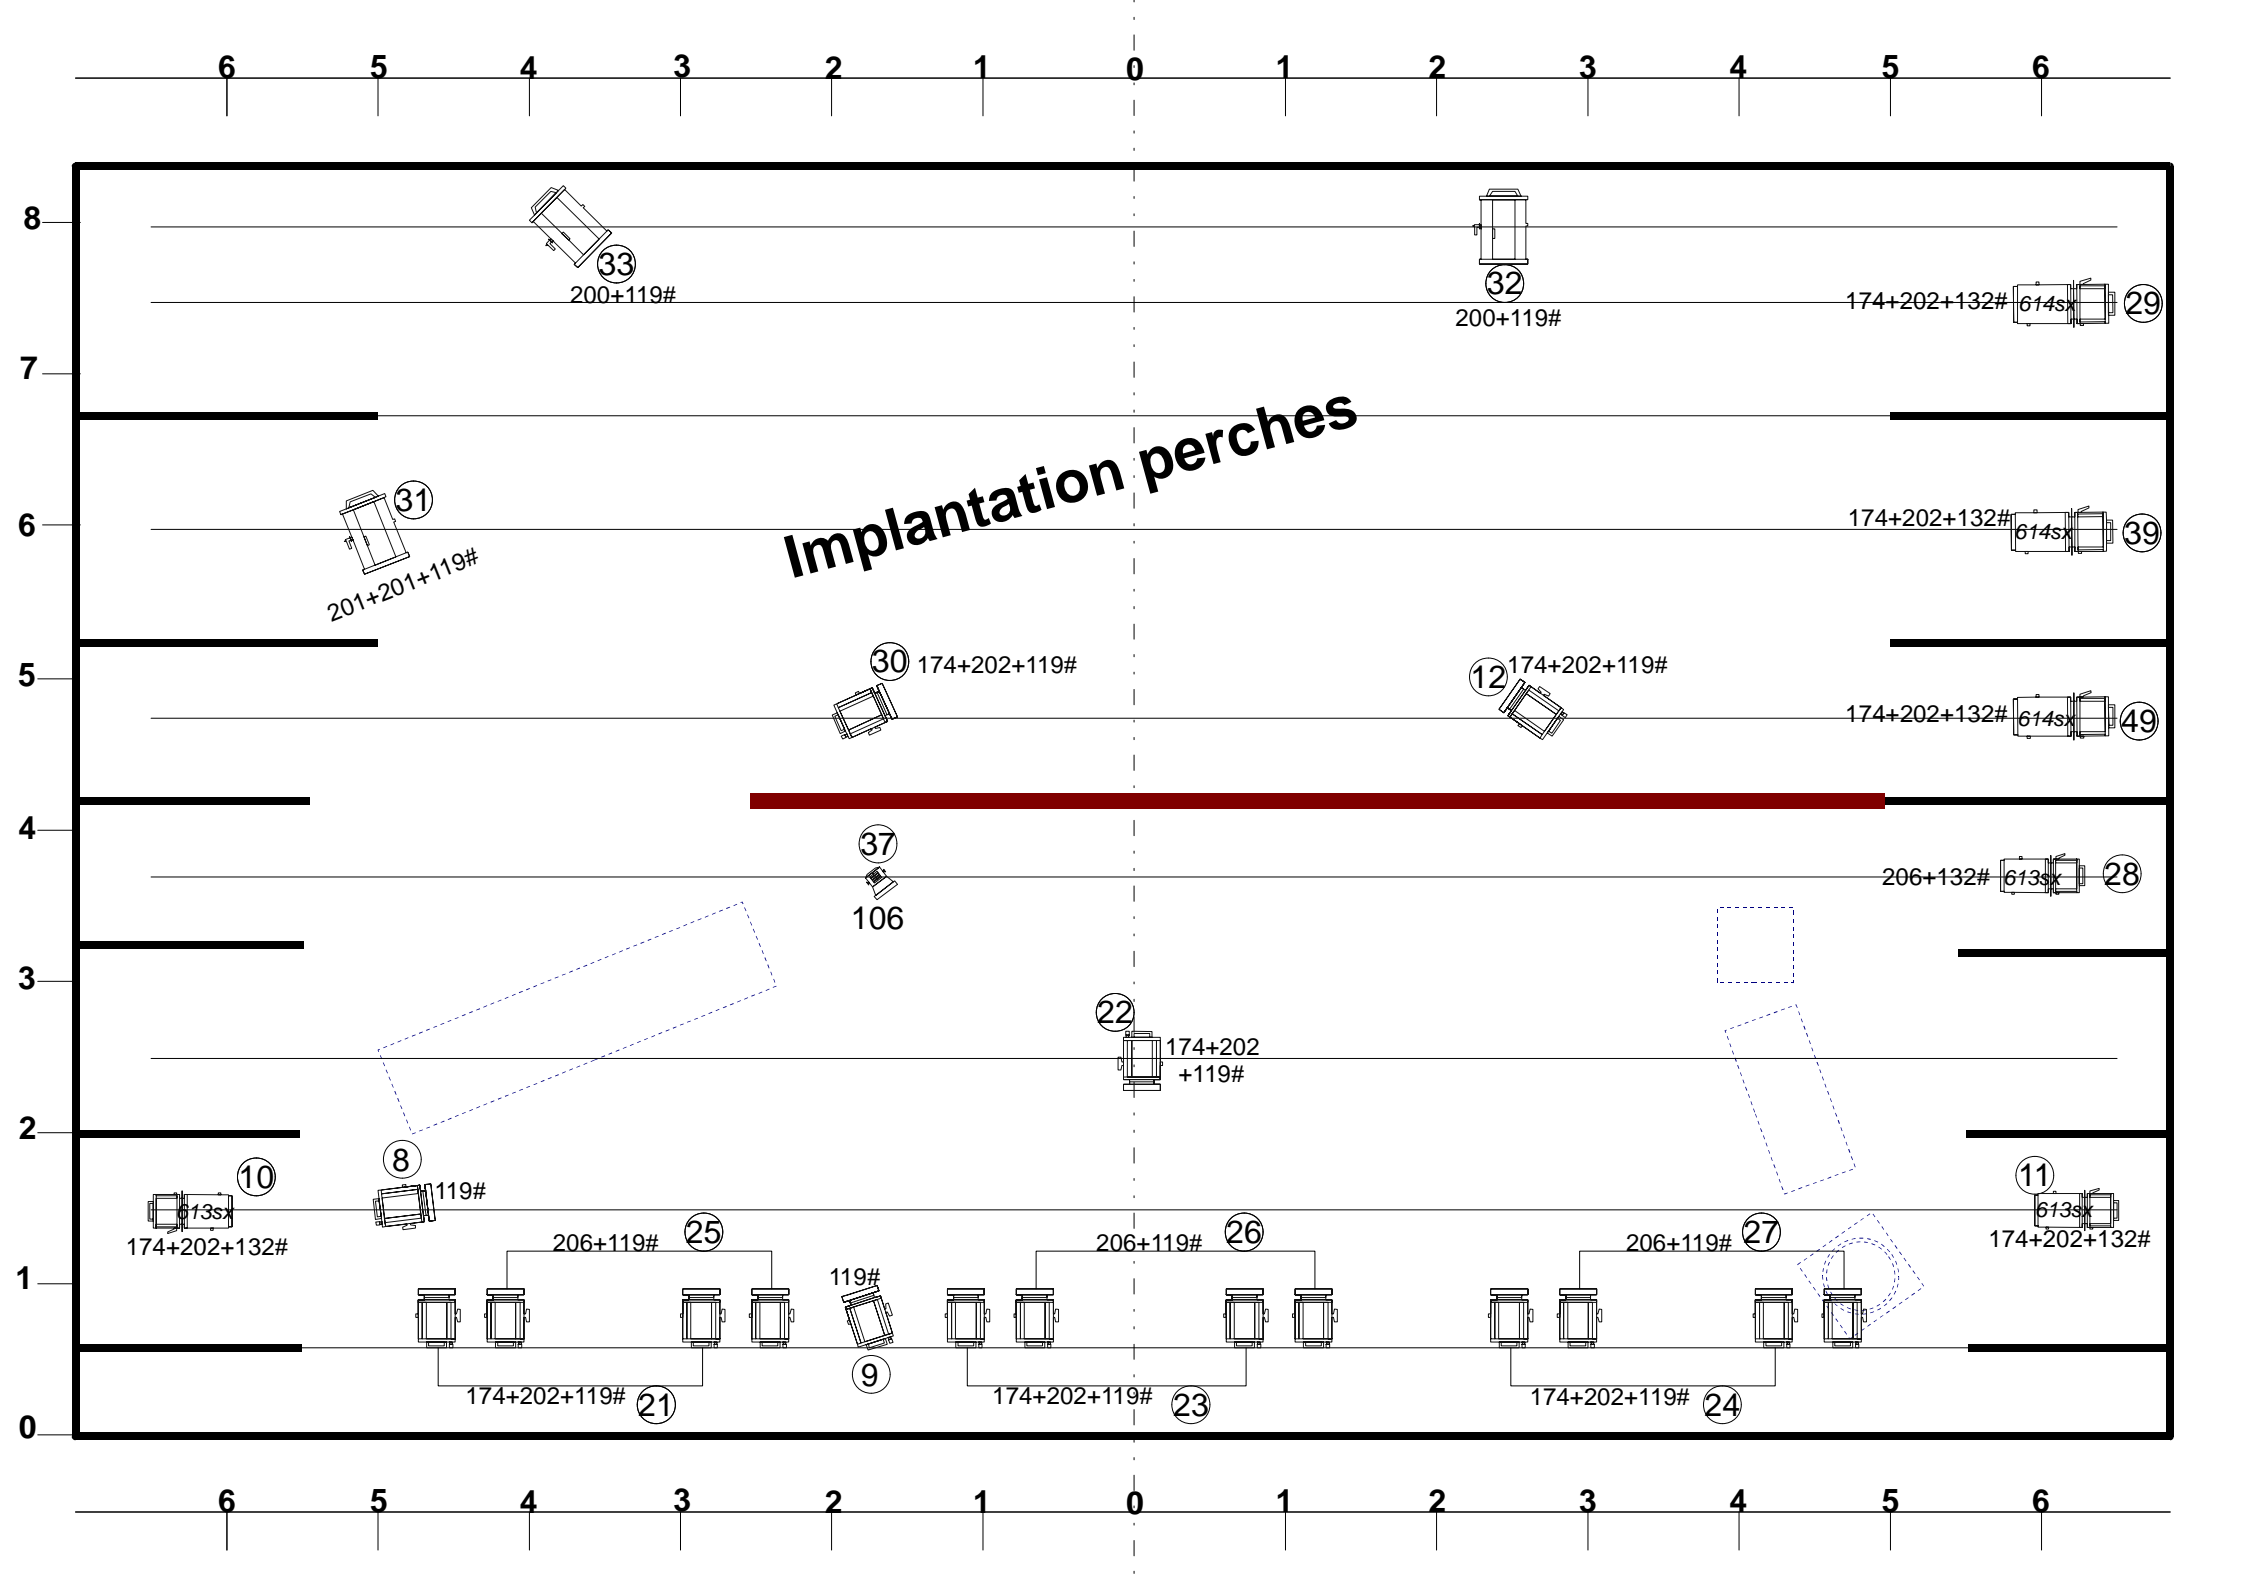


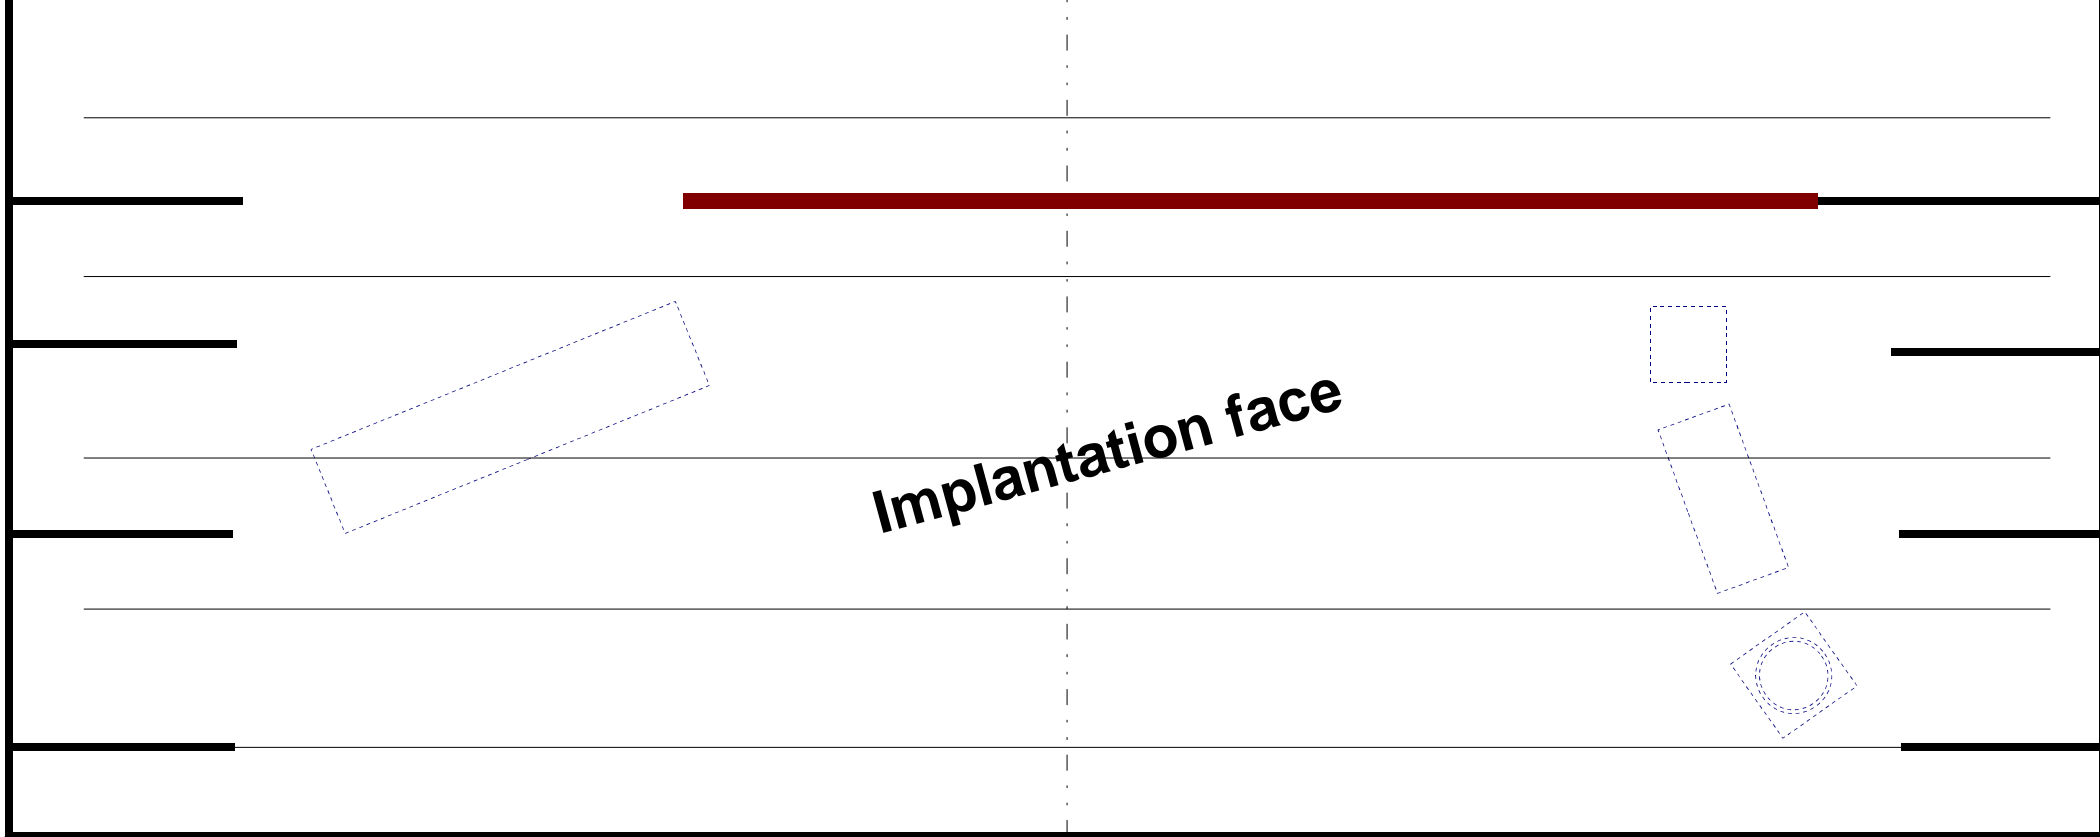

**Implantation face**

<b>Cie Mêtis</b>	« Bab'el porte »
Stéphane : 06 63 68 83 81	

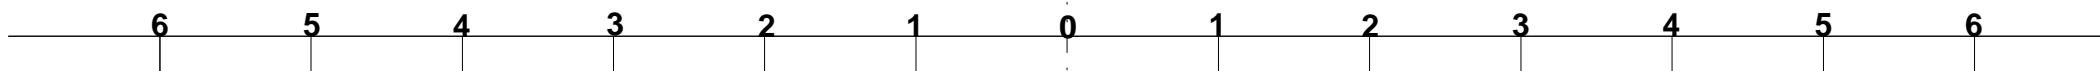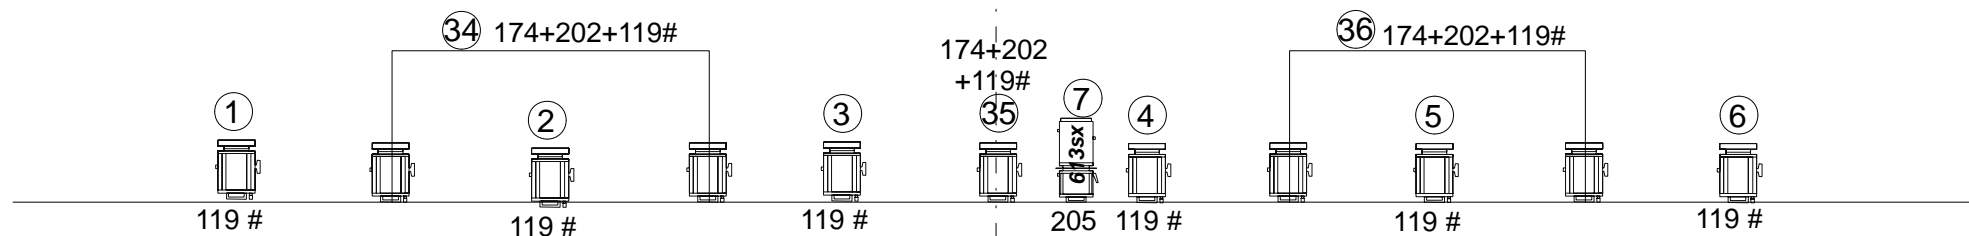

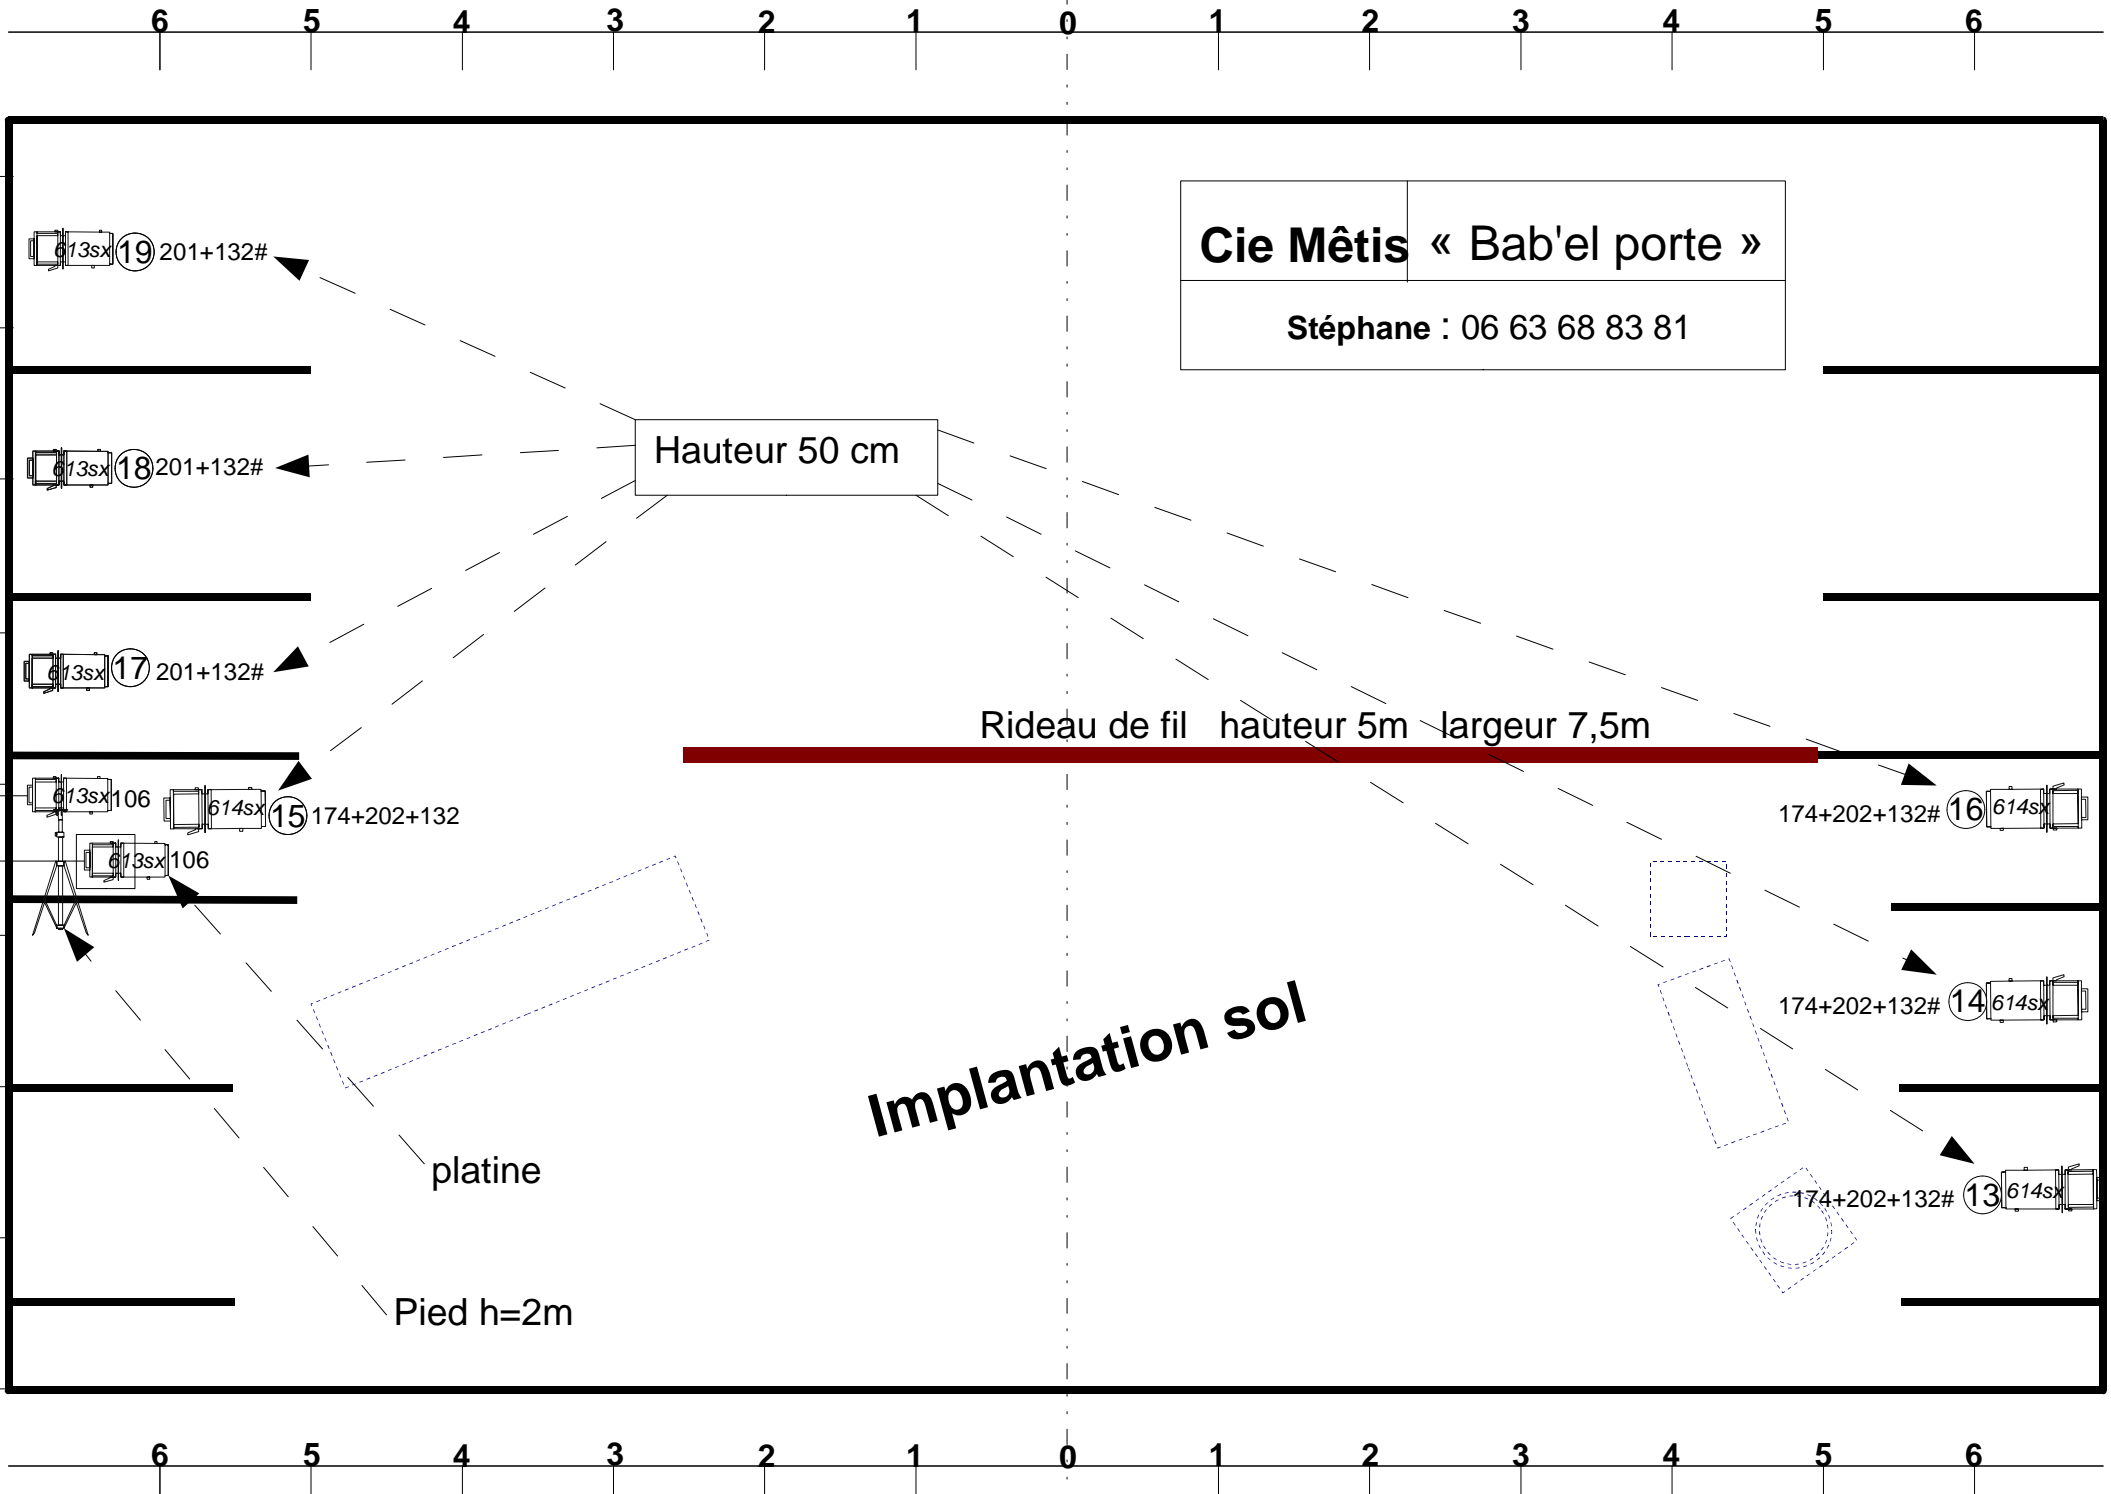

**Cie Mêtis « Bab'el porte »**  
Stéphane : 06 63 68 83 81

Hauteur 50 cm

Rideau de fil hauteur 5m largeur 7,5m

**Implantation sol**

platine

Pied h=2m

(19) 613sx 201+132#

(18) 613sx 201+132#

(17) 613sx 201+132#

(15) 613sx 106 614sx 174+202+132

(16) 614sx 174+202+132#

(14) 614sx 174+202+132#

(13) 614sx 174+202+132#

(20)